


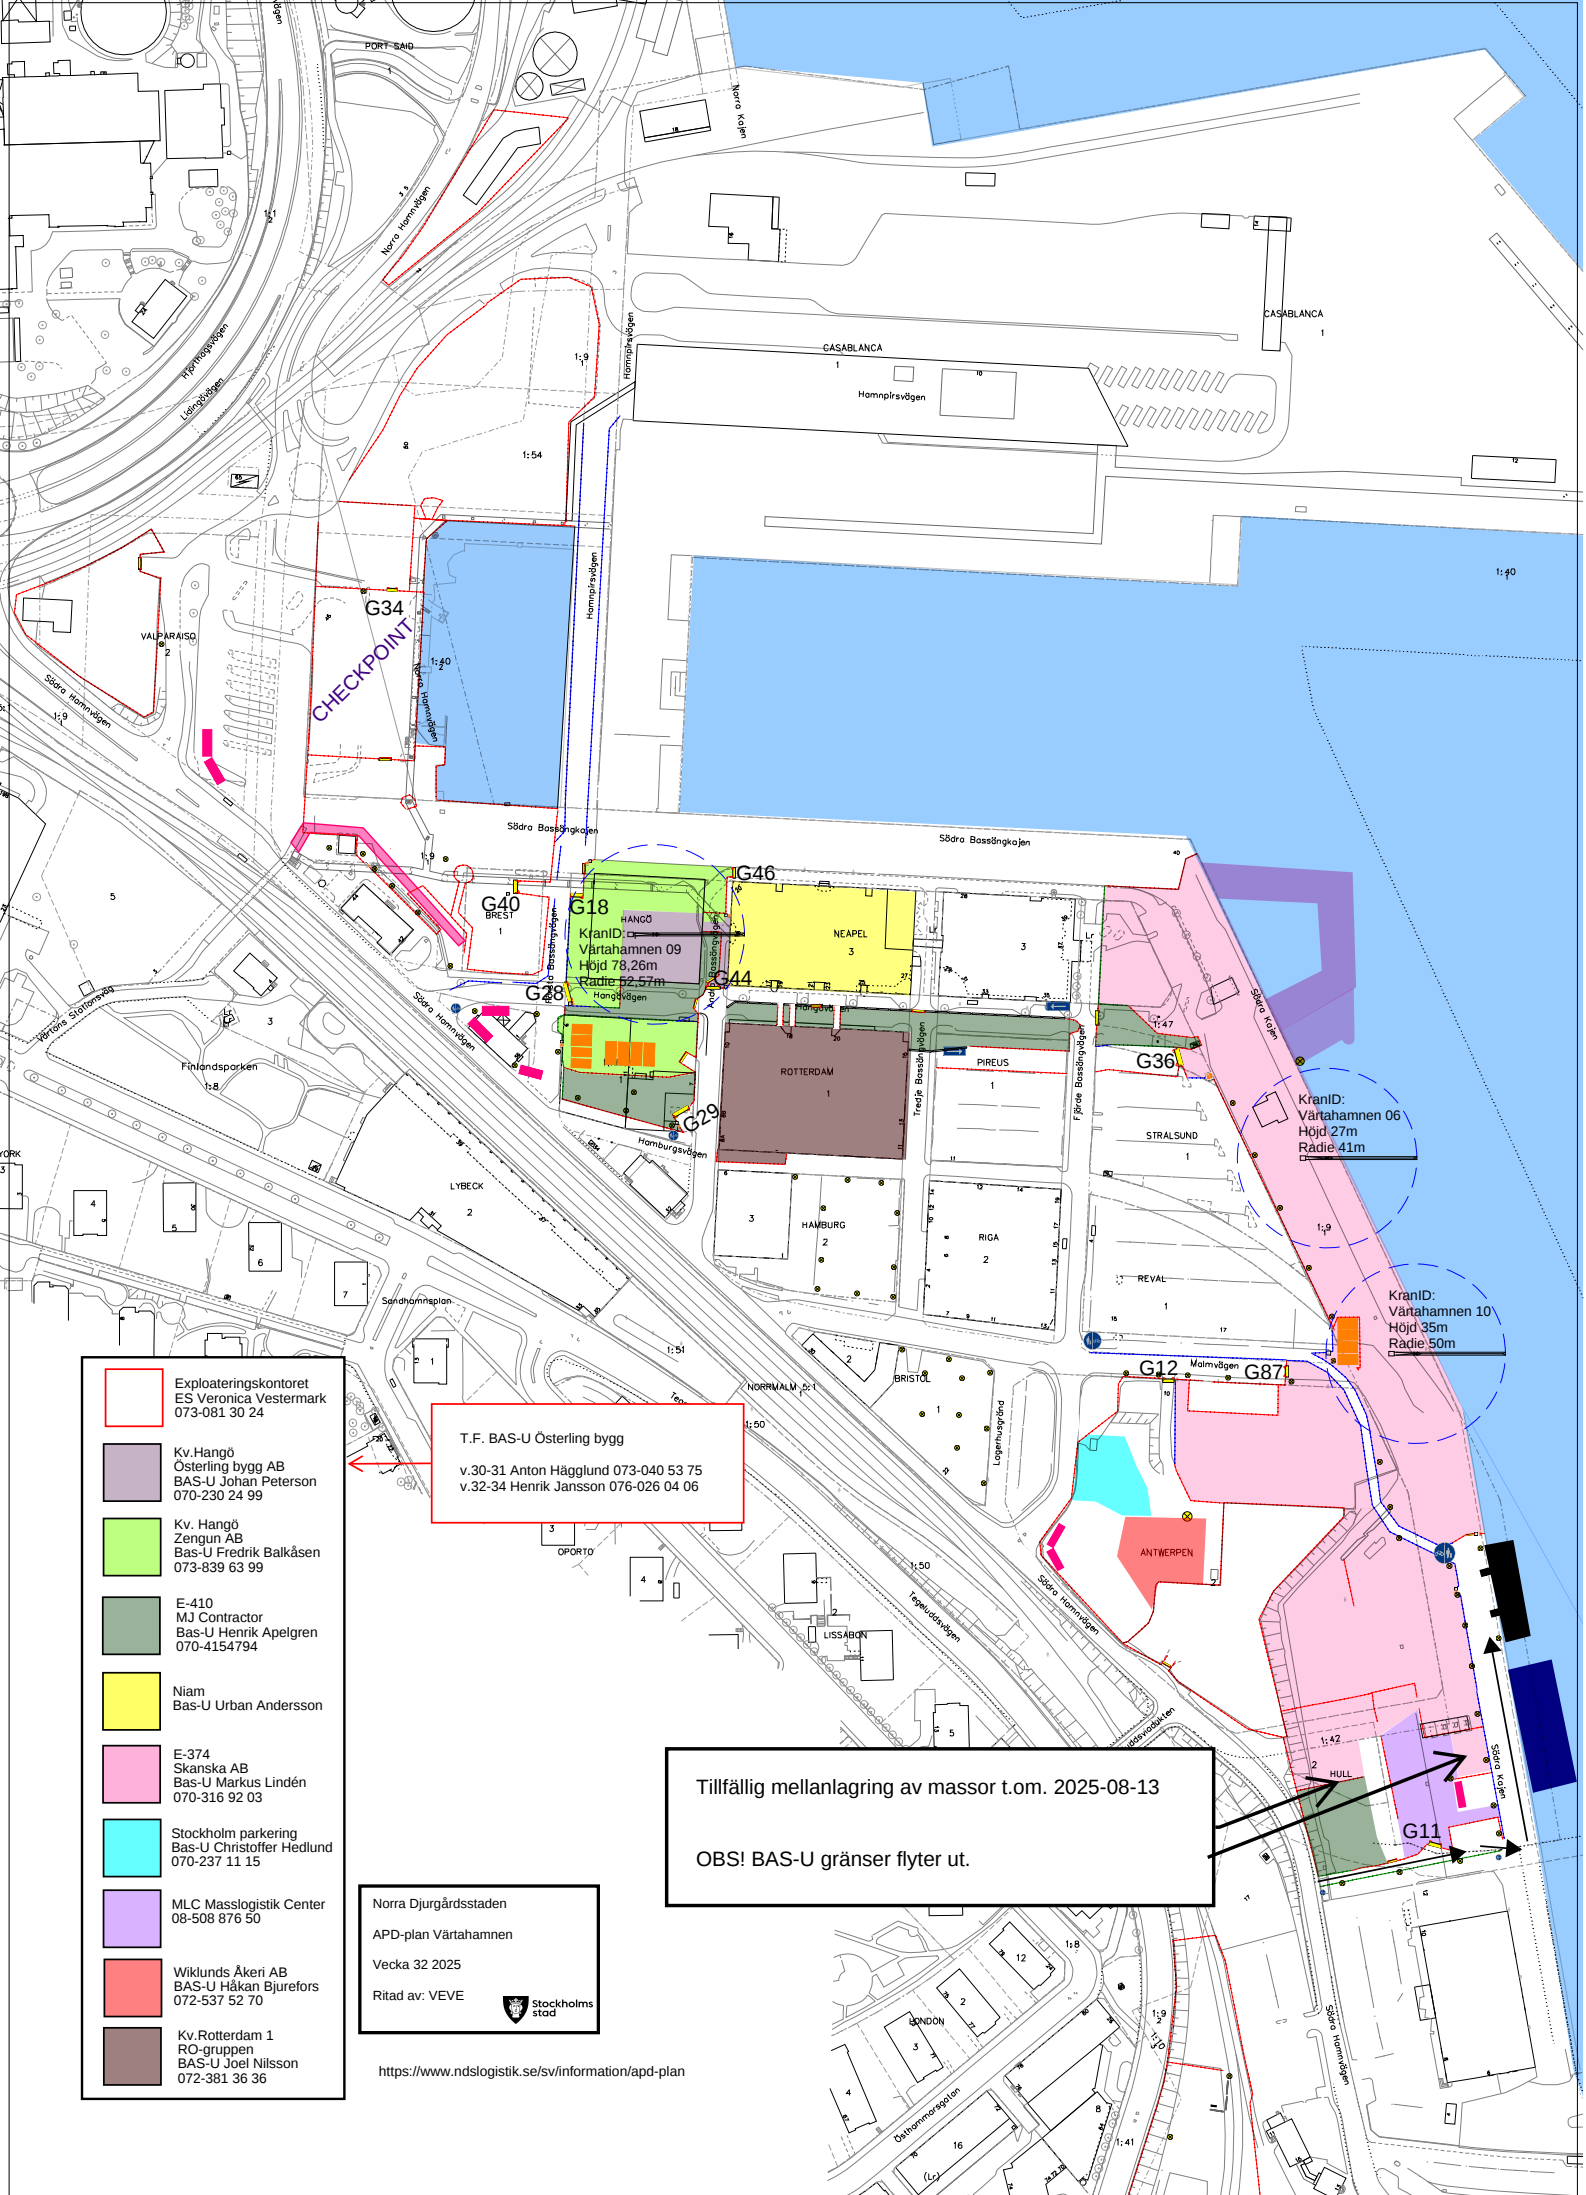

- Exploateringskontoret
ES Veronica Vestermark
073-081 30 24
- Kv. Hangö
Österling bygg AB
BAS-U Johan Peterson
070-230 24 99
- Kv. Hangö
Zengun AB
Bas-U Fredrik Balkåsen
073-839 63 99
- E-410
MJ Contractor
Bas-U Henrik Apelgren
070-4154794
- Niam
Bas-U Urban Andersson
- E-374
Skanska AB
Bas-U Markus Lindén
070-316 92 03
- Stockholm parkering
Bas-U Christoffer Hedlund
070-237 11 15
- MLC Masslogistik Center
08-508 876 50
- Wiklunds Åkeri AB
BAS-U Håkan Bjurefors
072-537 52 70
- Kv. Rotterdam 1
RO-gruppen
BAS-U Joel Nilsson
072-381 36 36

T.F. BAS-U Österling bygg
v.30-31 Anton Hägglund 073-040 53 75
v.32-34 Henrik Jansson 076-026 04 06

Norra Djurgårdsstaden
APD-plan Värtahamnen
Vecka 32 2025
Ritad av: VEVE



<https://www.ndslogistik.se/sv/information/apd-plan>

Tillfällig mellanlagring av massor t.om. 2025-08-13
OBS! BAS-U gränser flyter ut.