


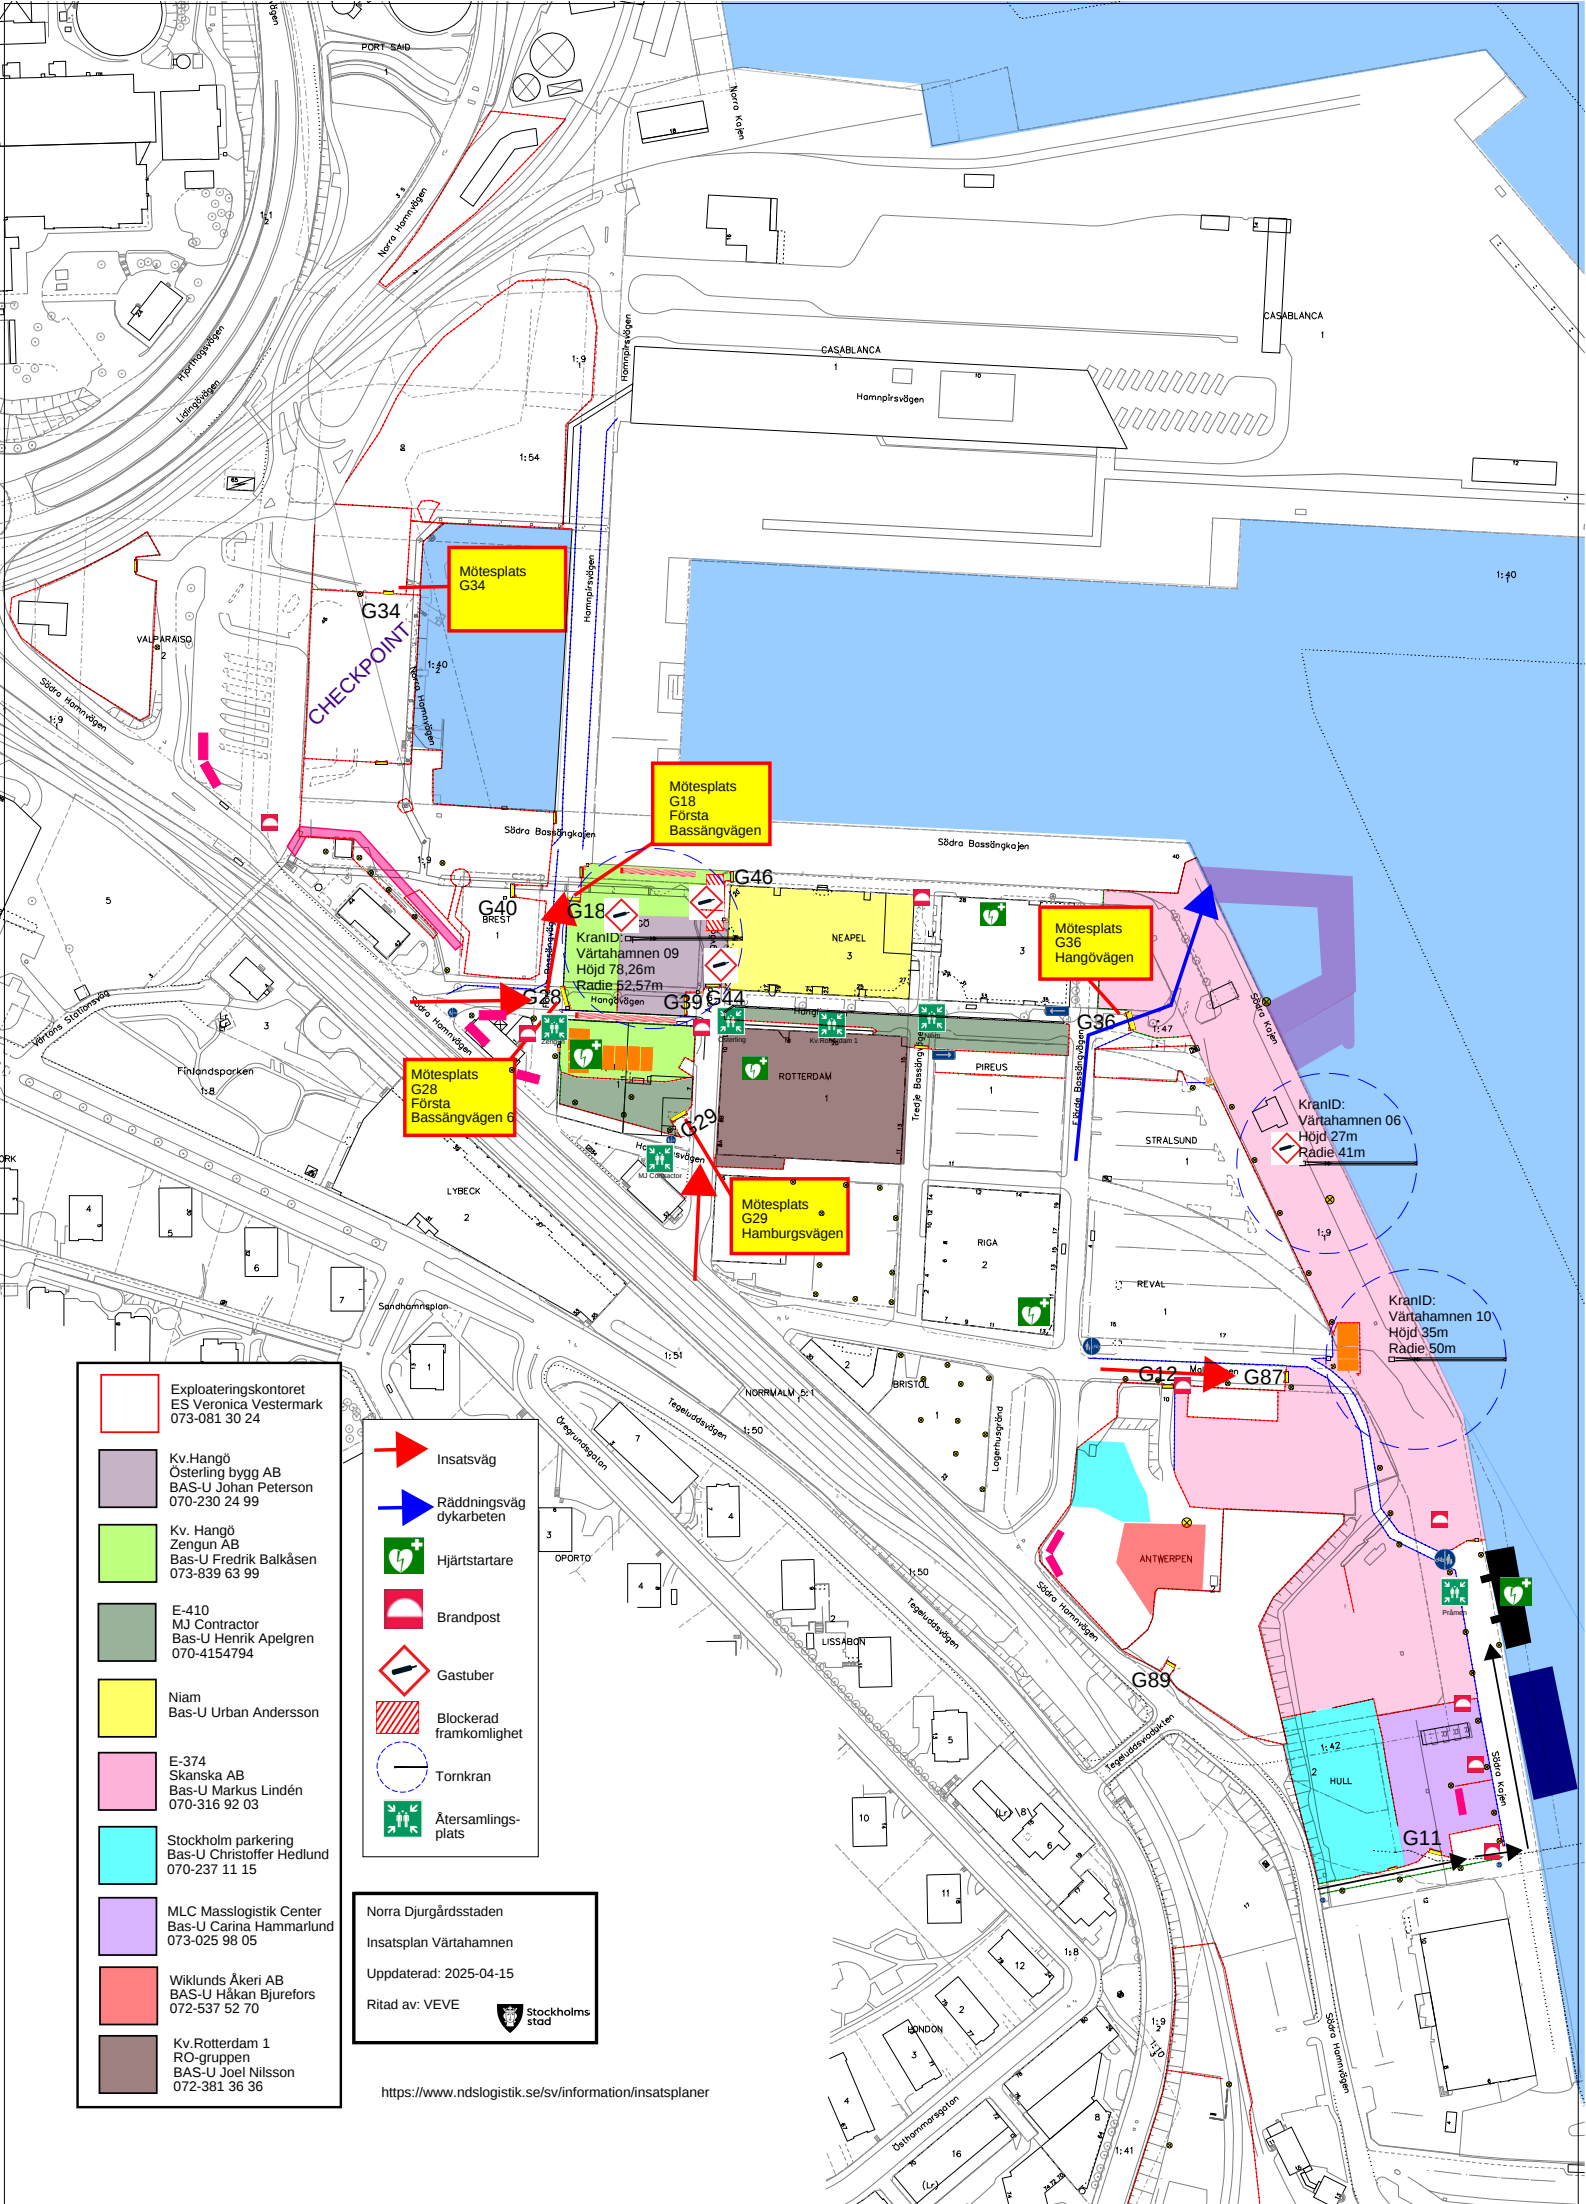

- Exploateringskontoret
ES Veronica Vestermarck
073-081 30 24
- Kv. Hangö
Osterling bygg AB
BAS-U Johan Peterson
070-230 24 99
- Kv. Hangö
Zengun AB
Bas-U Fredrik Balkåsen
073-839 63 99
- E-410
MJ Contractor
Bas-U Henrik Apelgren
070-4154794
- Niam
Bas-U Urban Andersson
- E-374
Skanska AB
Bas-U Markus Lindén
070-316 92 03
- Stockholm parkering
Bas-U Christoffer Hedlund
070-237 11 15
- MLC Masslogistik Center
Bas-U Carina Hammarlund
073-025 98 05
- Wiklunds Åkeri AB
BAS-U Håkan Bjurefors
072-537 52 70
- Kv. Rotterdam 1
RO-gruppen
BAS-U Joel Nilsson
072-381 36 36

- Insatsväg
- Räddningsväg dykarbeten
- Hjärtstartare
- Brandpost
- Gastuber
- Blockerad framkomlighet
- Tornkran
- Återsamlingsplats

Norra Djurgårdsstaden
Insatsplan Värtahamnen
Uppdaterad: 2025-04-15
Ritad av: VEVE



<https://www.ndslogistik.se/sv/information/insatsplaner>