


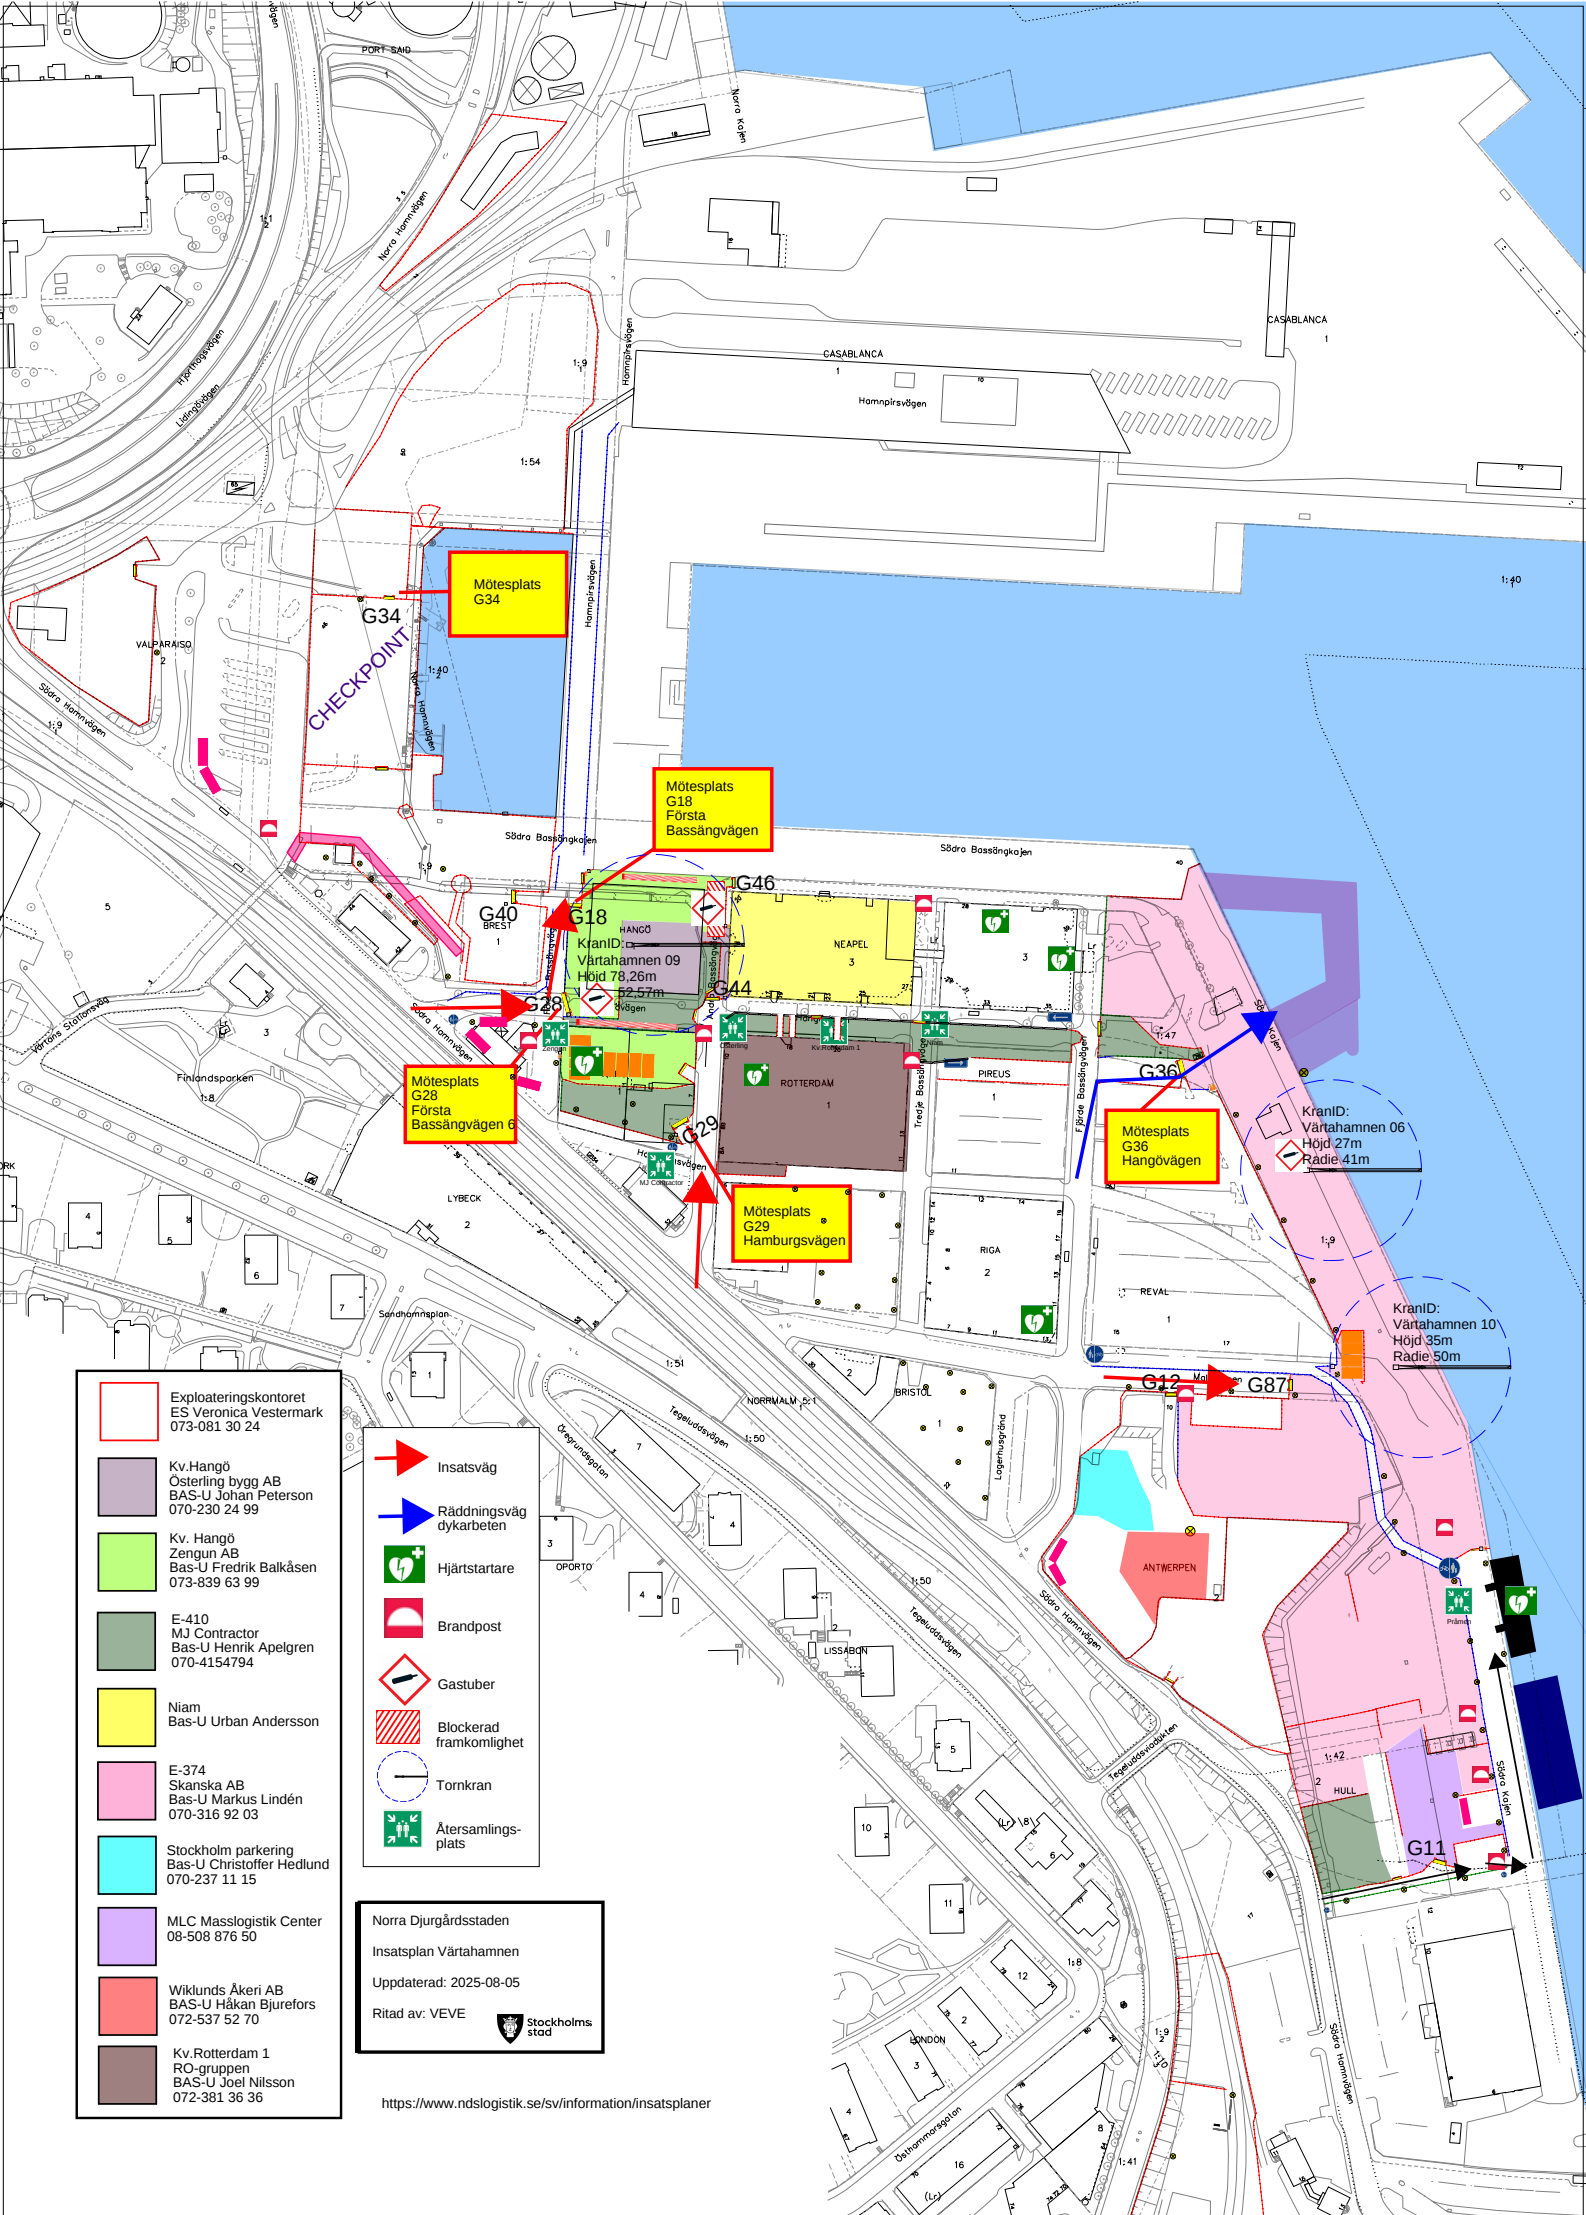

- Exploateringskontoret
ES Veronica Vestermarck
073-061 30 24
- Kv. Hangö
Österling bygg AB
BAS-U Johan Petersson
070-230 24 99
- Kv. Hangö
Zengun AB
BAS-U Fredrik Balkåsen
073-839 63 99
- E-410
MJ Contractor
BAS-U Henrik Apelgren
070-4154794
- Niam
BAS-U Urban Andersson
- E-374
Skanska AB
BAS-U Markus Lindén
070-316 92 03
- Stockholm parkering
BAS-U Christoffer Hedlund
070-237 11 15
- MLC Masslogistik Center
08-508 876 50
- Wiklunds Åkeri AB
BAS-U Håkan Bjurefors
072-537 52 70
- Kv. Rotterdam 1
RO-gruppen
BAS-U Joel Nilsson
072-381 36 36

- Insatsväg
- Räddningsväg
dykarbeten
- Hjärtstartare
- Brandpost
- Gastuber
- Blockerad
framkomlighet
- Tornkran
- Återsamlings-
plats

Norra Djurgårdsstaden
Insatsplan Värtahamnen
Uppdaterad: 2025-08-05
Ritad av: VEVE



<https://www.ndslogistik.se/sv/information/insatsplaner>