


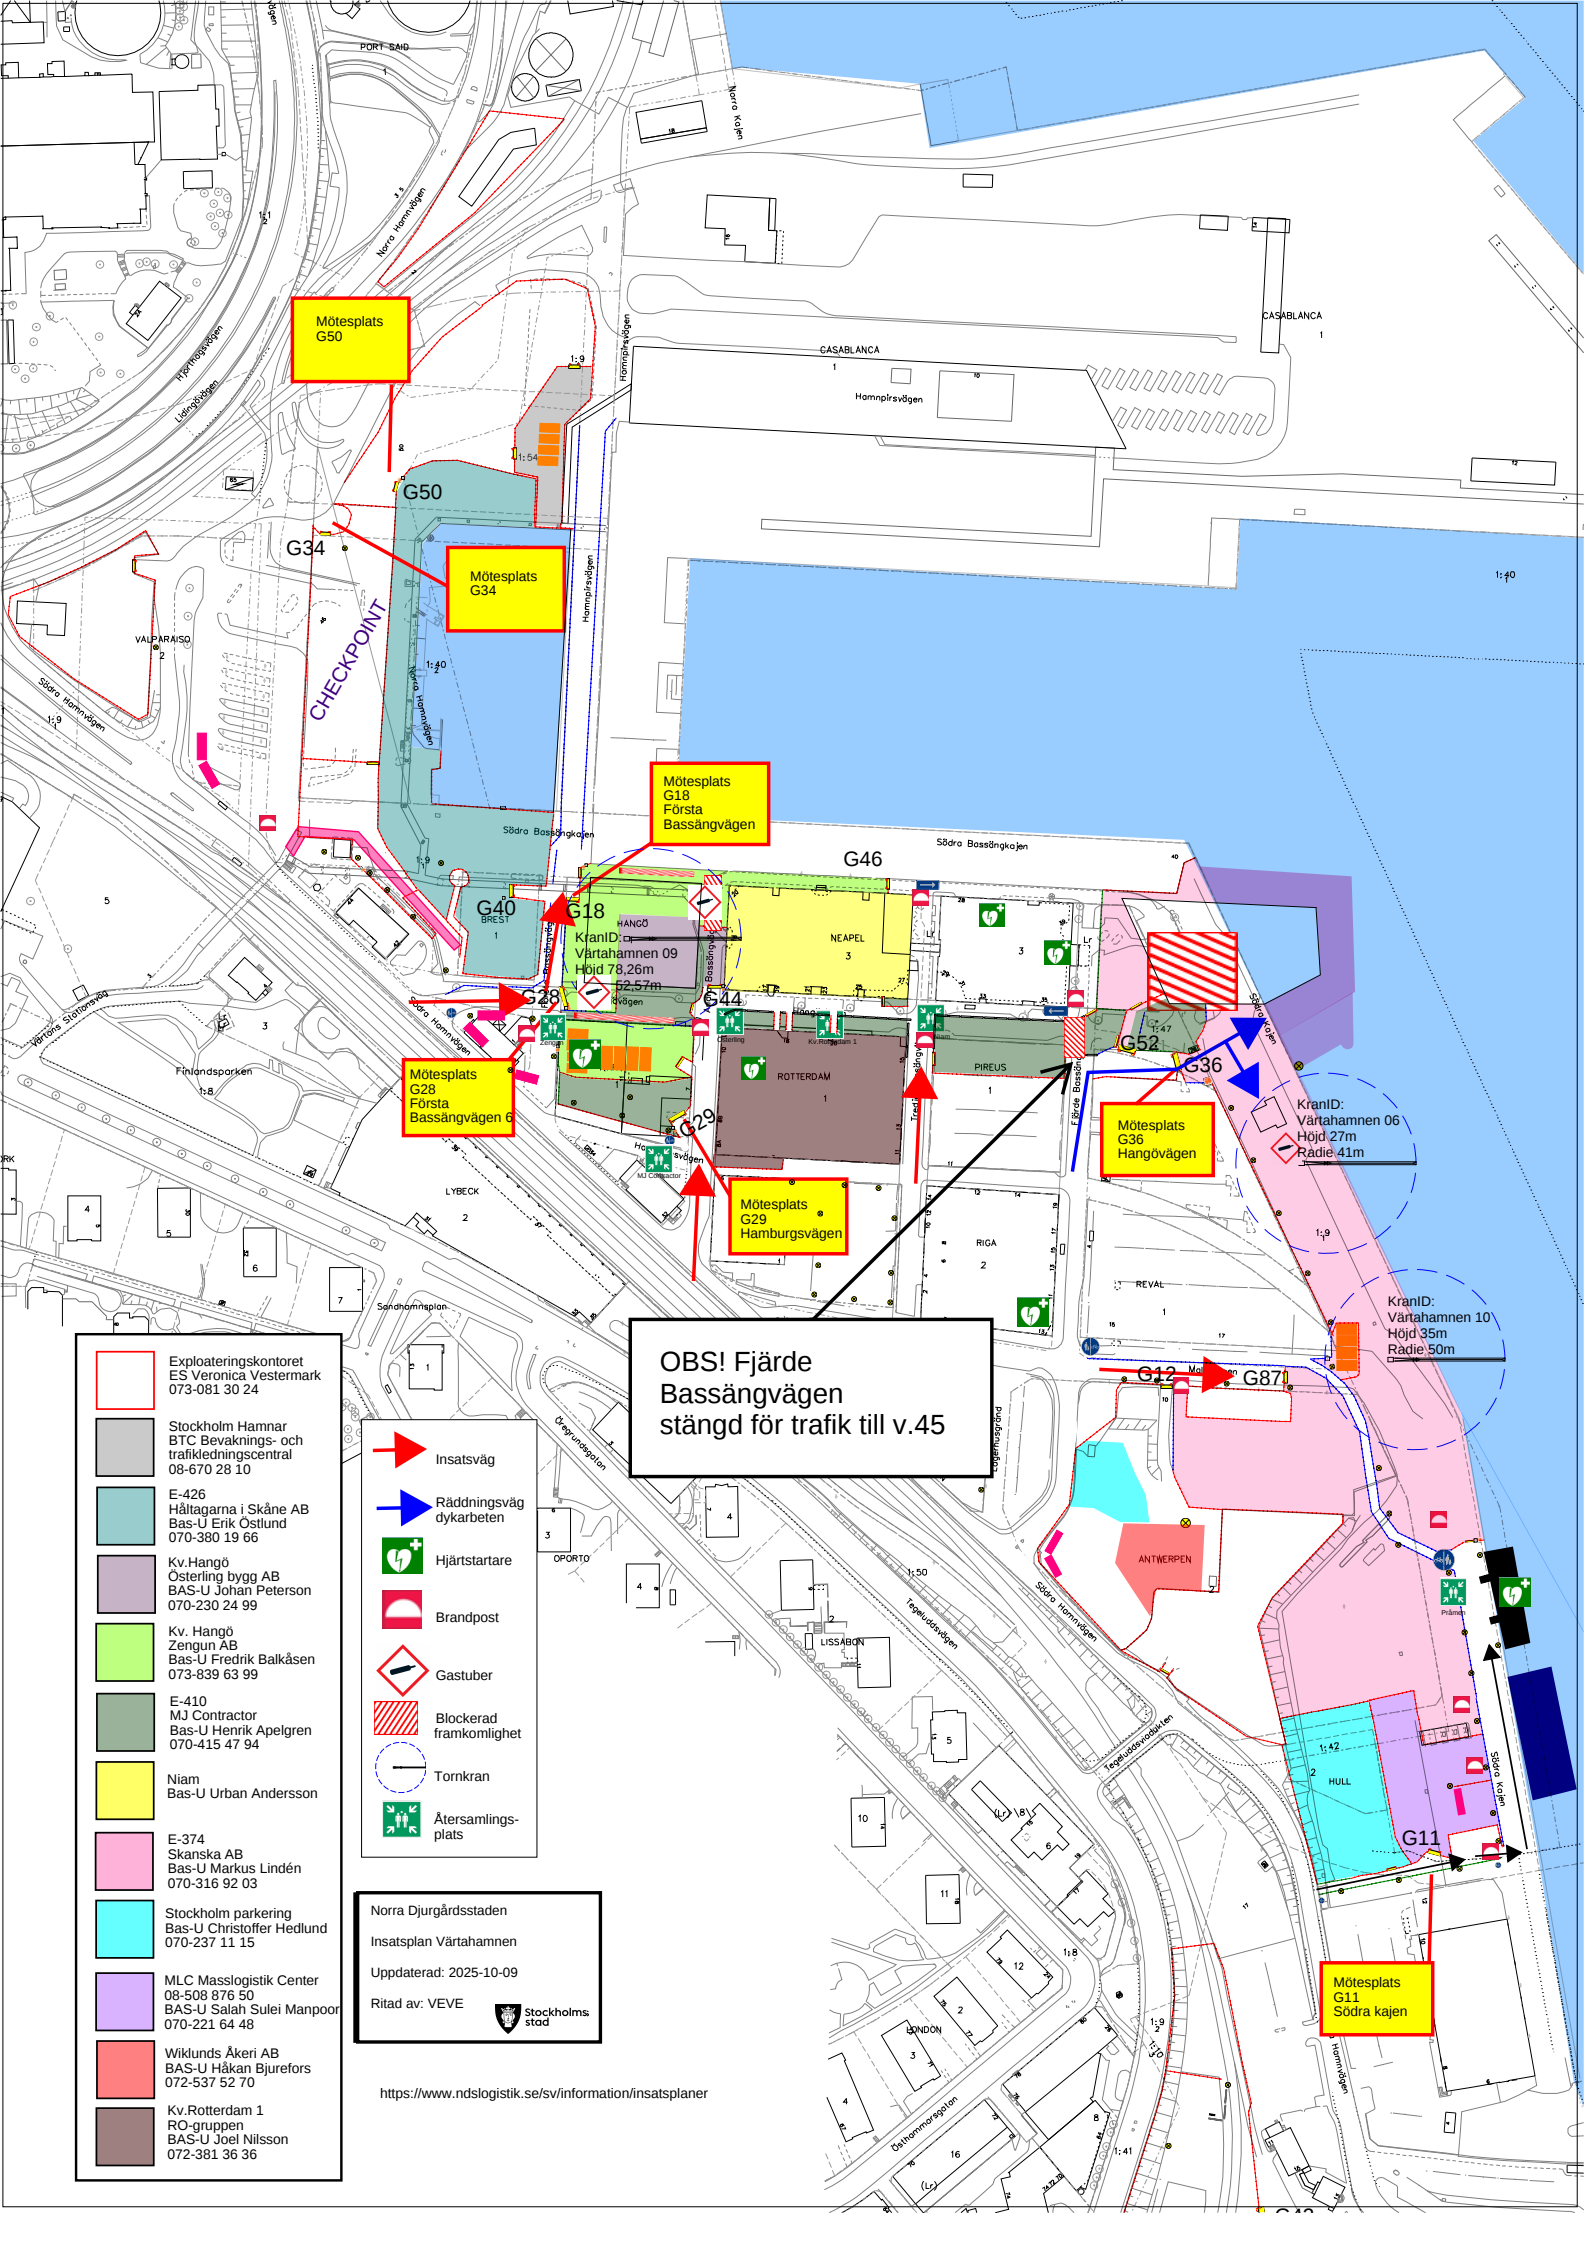

Mötesplats  
G50

G50

Mötesplats  
G34

G40

Mötesplats  
G18  
Första  
Bassängvägen

G46

Mötesplats  
G28  
Första  
Bassängvägen 6

Mötesplats  
G29  
Hamburgsvägen

Mötesplats  
G36  
Hangövägen

KranID:  
Värtahamnen 06  
Höjd 27m  
Radi 41m

KranID:  
Värtahamnen 10  
Höjd 35m  
Radi 50m

OBS! Fjärde  
Bassängvägen  
stängd för trafik till v.45

- Exploateringskontoret  
ES Veronica Vestermark  
073-081 30 24
- Stockholm Hamnar  
BTC Bevaknings- och  
trafikledningscentral  
08-670 28 10
- E-426  
Hälsingarna i Skåne AB  
Bas-U Erik Ostlund  
070-380 19 66
- Kv.Hangö  
Österling bygg AB  
BAS-U Johan Peterson  
070-230 24 99
- Kv. Hangö  
Zengun AB  
Bas-U Fredrik Balkåsen  
073-839 63 99
- E-410  
MJ Contractor  
Bas-U Henrik Apelgren  
070-415 47 94
- Niam  
Bas-U Urban Andersson
- E-374  
Skanska AB  
Bas-U Markus Lindén  
070-316 92 03
- Stockholm parkering  
Bas-U Christoffer Hedlund  
070-237 11 15
- MLC Masslogistik Center  
08-508 876 50  
BAS-U Salah Sulei Manpoor  
070-221 64 48
- Wiklunds Åkeri AB  
BAS-U Håkan Bjurefors  
072-537 52 70
- Kv.Rotterdam 1  
RO-gruppen  
BAS-U Joel Nilsson  
072-381 36 36

- Insatsväg
- Räddningsväg  
dykarbete
- Hjärtstartare
- Brandpost
- Gastuber
- Blockerad  
framkomlighet
- Tornkran
- Återsamlings-  
plats

Norra Djurgårdsstaden  
Insatsplan Värtahamnen  
Uppdaterad: 2025-10-09  
Ritad av: VEVE

<https://www.ndslogistik.se/sv/information/insatsplaner>