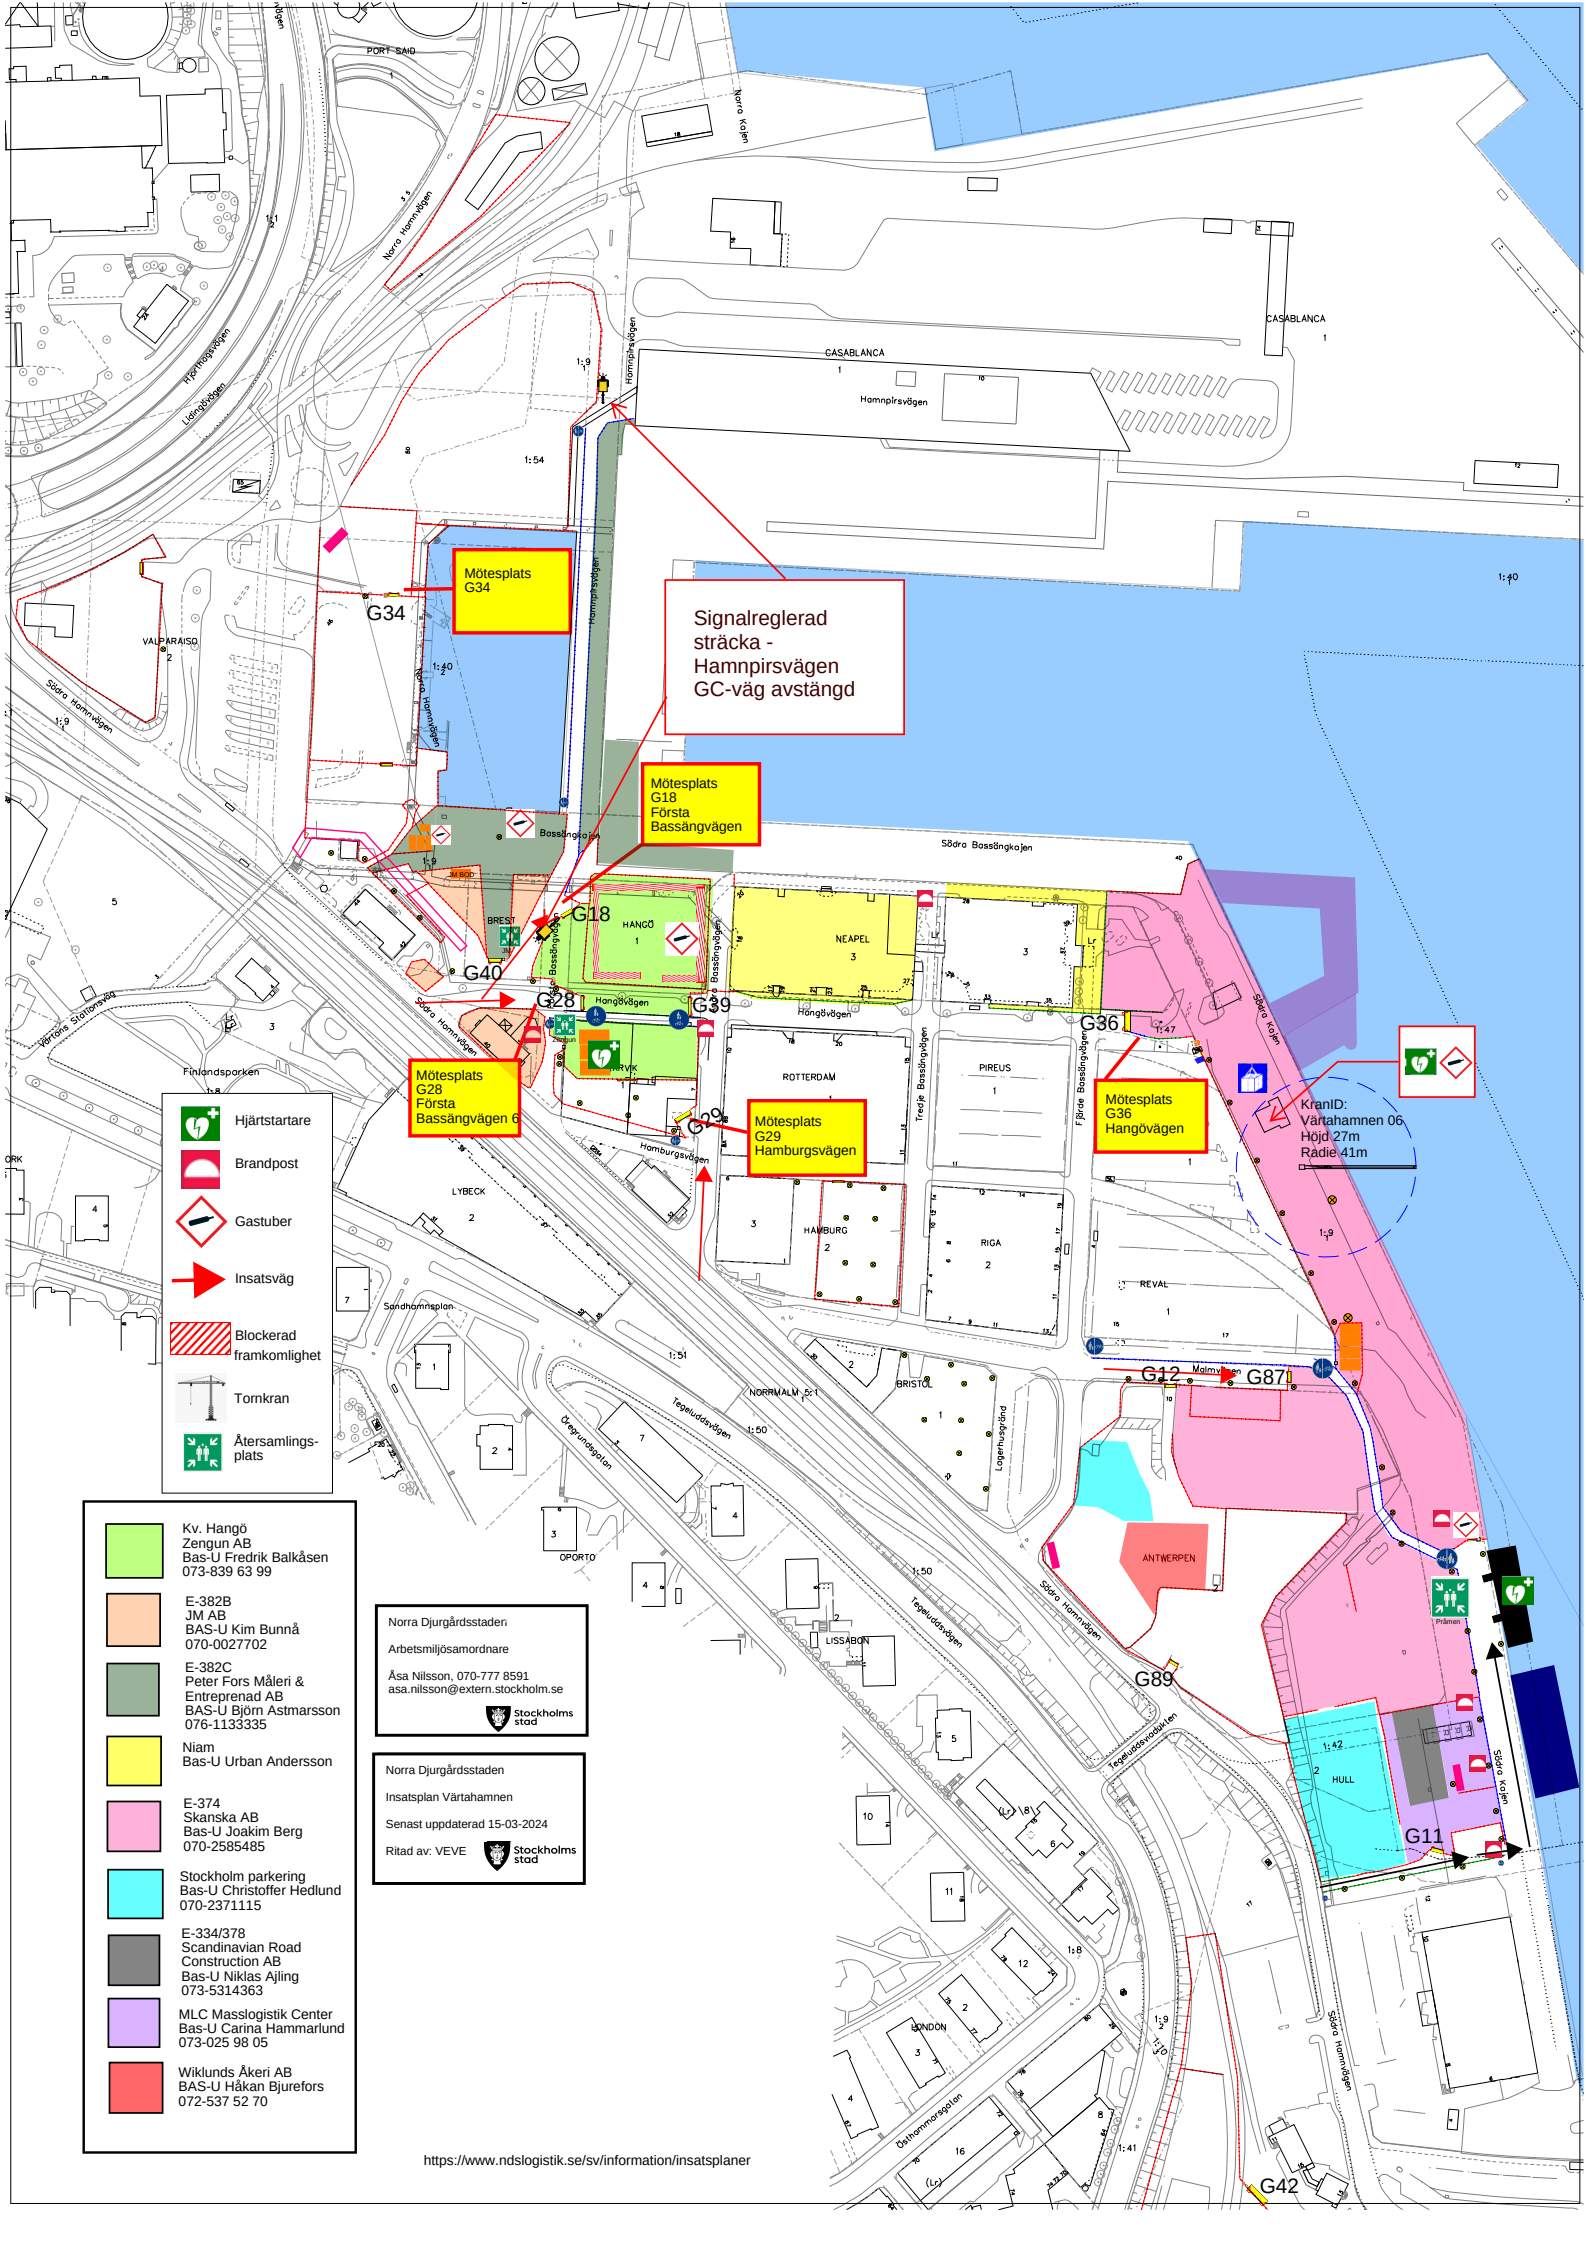
Mötesplats G34
G34
Signalreglerad sträcka - Hamnpirsvägen GC-väg avstängd
Mötesplats G18 Första Bassängvägen
G18
G40
G28
G39
G36
Mötesplats G28 Första Bassängvägen 6
G29
Mötesplats G29 Hamburgsvägen
Mötesplats G36 Hangövägen
KranID: Värtahamnen 06 Höjd 27m Radie 41m
G12
G87
G89
G11
G42
Hjärtstartare
Brandpost
Gastuber
Insatsväg
Blockerad framkomlighet
Tornkran
Återsamlings-plats
Kv. Hangö Zengun AB Bas-U Fredrik Balkåsen 073-839 63 99
E-382B JM AB BAS-U Kim Bunnå 070-0027702
E-382C Peter Fors Måleri & Entreprenad AB BAS-U Björn Astmarsson 076-1133335
Niam Bas-U Urban Andersson
E-374 Skanska AB Bas-U Joakim Berg 070-2585485
Stockholm parkering Bas-U Christoffer Hedlund 070-2371115
E-334/378 Scandinavian Road Construction AB Bas-U Niklas Ajling 073-5314363
MLC Masslogistik Center Bas-U Carina Hammarlund 073-025 98 05
Wiklunds Åkeri AB BAS-U Håkan Bjurefors 072-537 52 70
Norra Djurgårdsstaden
Arbetsmiljösamordnare
Åsa Nilsson, 070-777 8591
asa.nilsson@extern.stockholm.se
Stockholms stad
Norra Djurgårdsstaden
Insatsplan Värtahamnen
Senast uppdaterad 15-03-2024
Ritad av: VEVE
Stockholms stad
https://www.ndslogistik.se/sv/information/insatsplaner