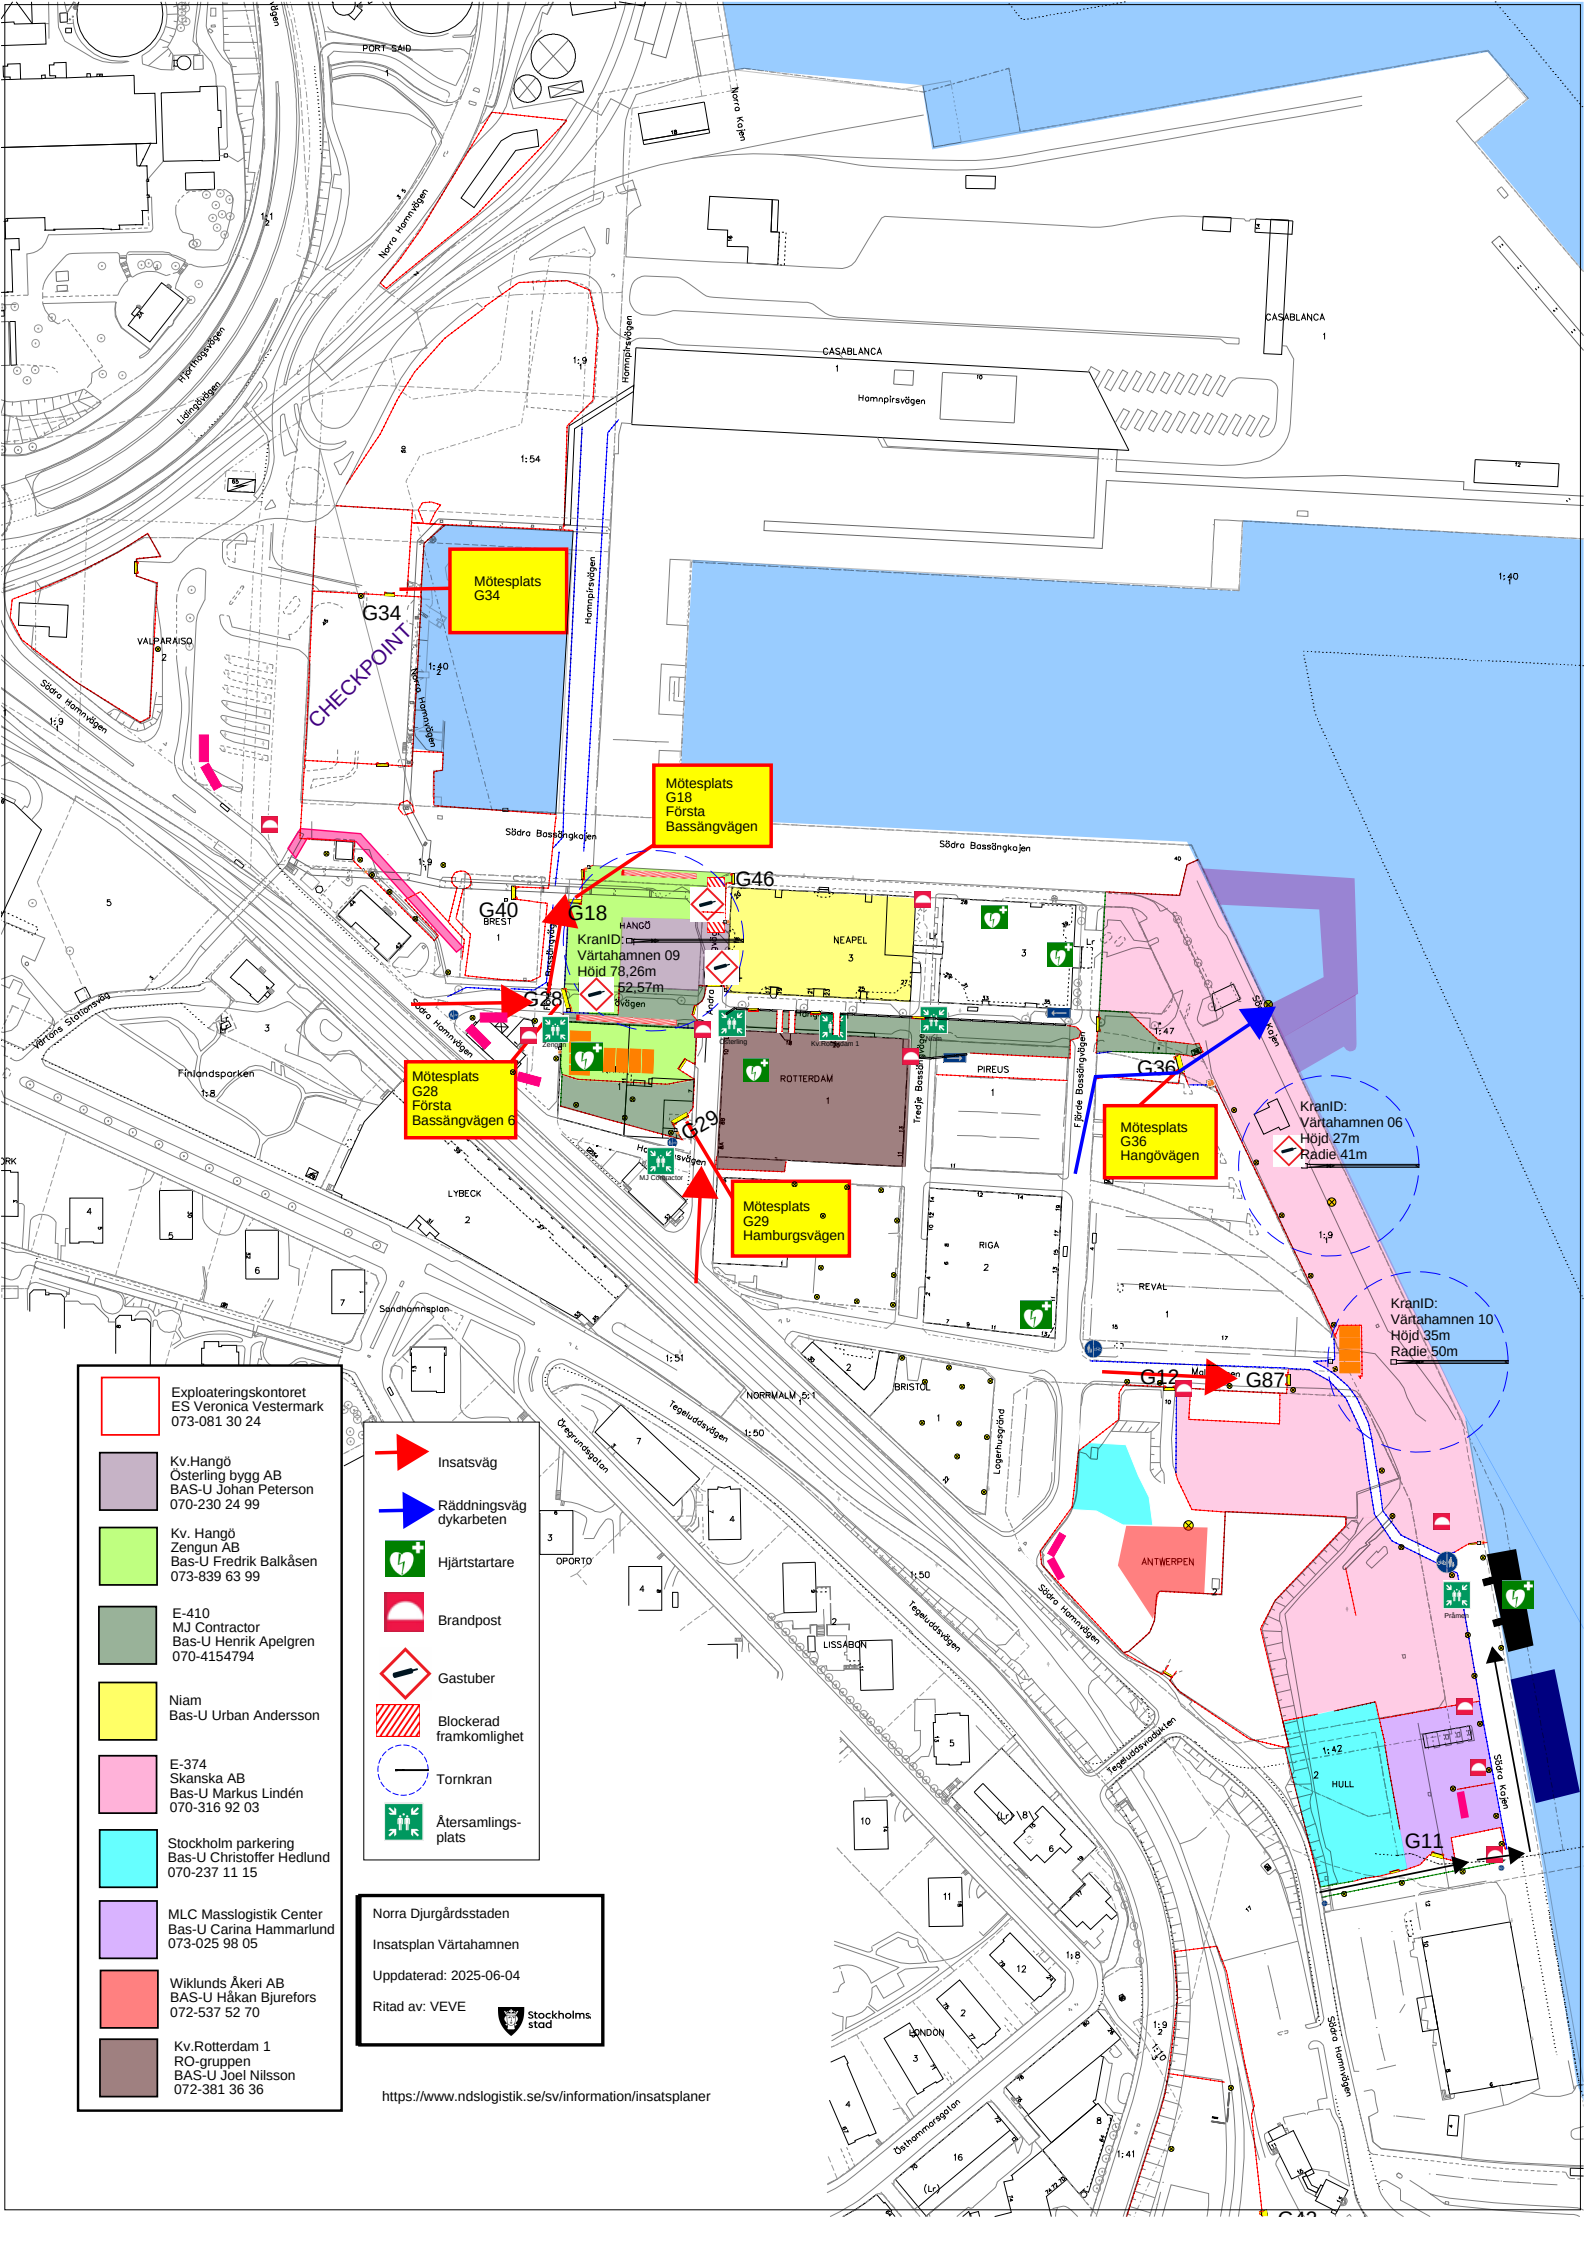
Mötesplats G34
G34
CHECKPOINT
Mötesplats G18 Första Bassängvägen
G18
KranID: Värtahamnen 09 Höjd 78,26m 52,57m
G40
G46
Mötesplats G28 Första Bassängvägen 6
G28
Mötesplats G29 Hamburgsvägen
G29
Mötesplats G36 Hangövägen
G36
KranID: Värtahamnen 06 Höjd 27m Radie 41m
KranID: Värtahamnen 10 Höjd 35m Radie 50m
G12
G87
G11
Södra Bassängkajen
Hamnpirsvägen
Norra Hamnvägen
Södra Hamnvägen
Tredje Bassängvägen
Första Bassängvägen
Tegeluddsvägen
Sandhamnsplan
Finlandsporten
Värtans Slottsväg
Lydingövägen
Hjorthagsvägen
Östgrundsgatan
Östhamnsgatan
Tegeluddsvarvsbanken
Södra Kajen
Lagerhusgränd
CASABLANCA
PORT SAID
VALPARAISO
HANGÖ
NEAPEL
ROTTERDAM
PIREUS
RIGA
REVAL
BRISTOL
ANTWERPEN
LISSABON
OPORTO
NORRMALM
LYBECK
HULL
LONDON
Insatsväg
Räddningsväg dykarbeten
Hjärtstartare
Brandpost
Gastuber
Blockerad framkomlighet
Tornkran
Återsamlings-plats
Exploateringskontoret ES Veronica Vestermark 073-081 30 24
Kv.Hangö Österling bygg AB BAS-U Johan Peterson 070-230 24 99
Kv. Hangö Zengun AB Bas-U Fredrik Balkåsen 073-839 63 99
E-410 MJ Contractor Bas-U Henrik Apelgren 070-4154794
Niam Bas-U Urban Andersson
E-374 Skanska AB Bas-U Markus Lindén 070-316 92 03
Stockholm parkering Bas-U Christoffer Hedlund 070-237 11 15
MLC Masslogistik Center Bas-U Carina Hammarlund 073-025 98 05
Wiklunds Åkeri AB BAS-U Håkan Bjurefors 072-537 52 70
Kv.Rotterdam 1 RO-gruppen BAS-U Joel Nilsson 072-381 36 36
Norra Djurgårdsstaden
Insatsplan Värtahamnen
Uppdaterad: 2025-06-04
Ritad av: VEVE
Stockholms stad
https://www.ndslogistik.se/sv/information/insatsplaner